


別図-5 集成図写(東三成団地)

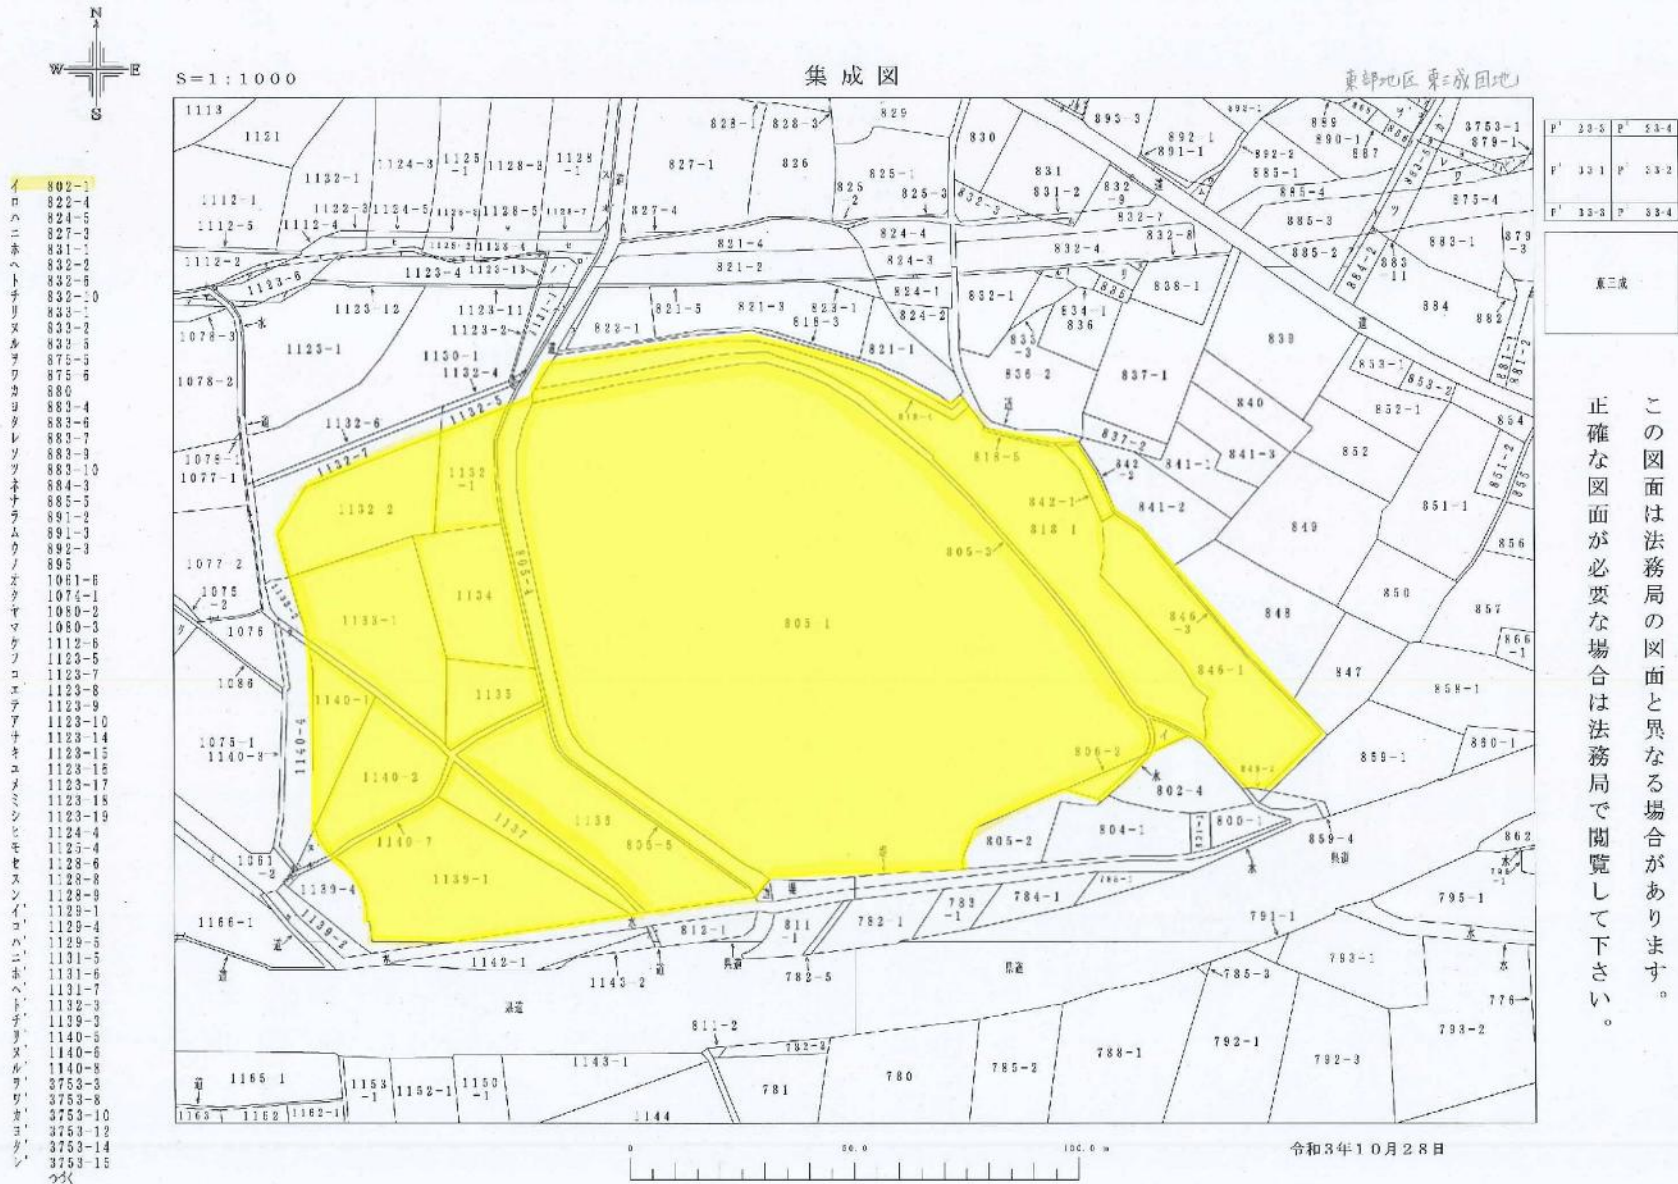

- イ 802-1
- ロ 822-4
- ハ 824-5
- ニ 827-3
- ホ 831-1
- ヘ 832-2
- ト 832-6
- チ 832-10
- リ 833-1
- ヌ 833-2
- ル 833-5
- レ 875-5
- ヲ 875-6
- ド 880
- カ 883-4
- キ 883-6
- ク 883-7
- ケ 883-9
- コ 883-10
- サ 884-3
- シ 885-5
- ス 891-2
- セ 891-3
- ソ 892-3
- タ 895
- テ 1061-6
- ト 1072-1
- チ 1080-2
- リ 1080-3
- ヌ 1112-6
- ル 1123-5
- レ 1123-7
- ヲ 1123-8
- ド 1123-9
- カ 1123-10
- キ 1123-14
- ク 1123-15
- ケ 1123-16
- コ 1123-17
- サ 1123-18
- シ 1123-19
- ス 1124-4
- セ 1125-4
- ソ 1128-8
- タ 1128-9
- テ 1128-1
- ト 1128-4
- チ 1128-5
- リ 1131-5
- ヌ 1131-6
- ル 1131-7
- レ 1132-3
- ヲ 1139-3
- ド 1140-6
- カ 1140-8
- キ 3753-3
- ク 3753-8
- ケ 3753-10
- コ 3753-12
- サ 3753-14
- シ 3753-15

P' 23-3	P' 53-4
P' 33-1	P' 23-2
P' 33-3	P' 33-4

東三成

この図面は法務局の図面と異なる場合があります。
 正確な図面が必要な場合は法務局で閲覧して下さい。