


別図-6 集成図写(東三成第2団地)

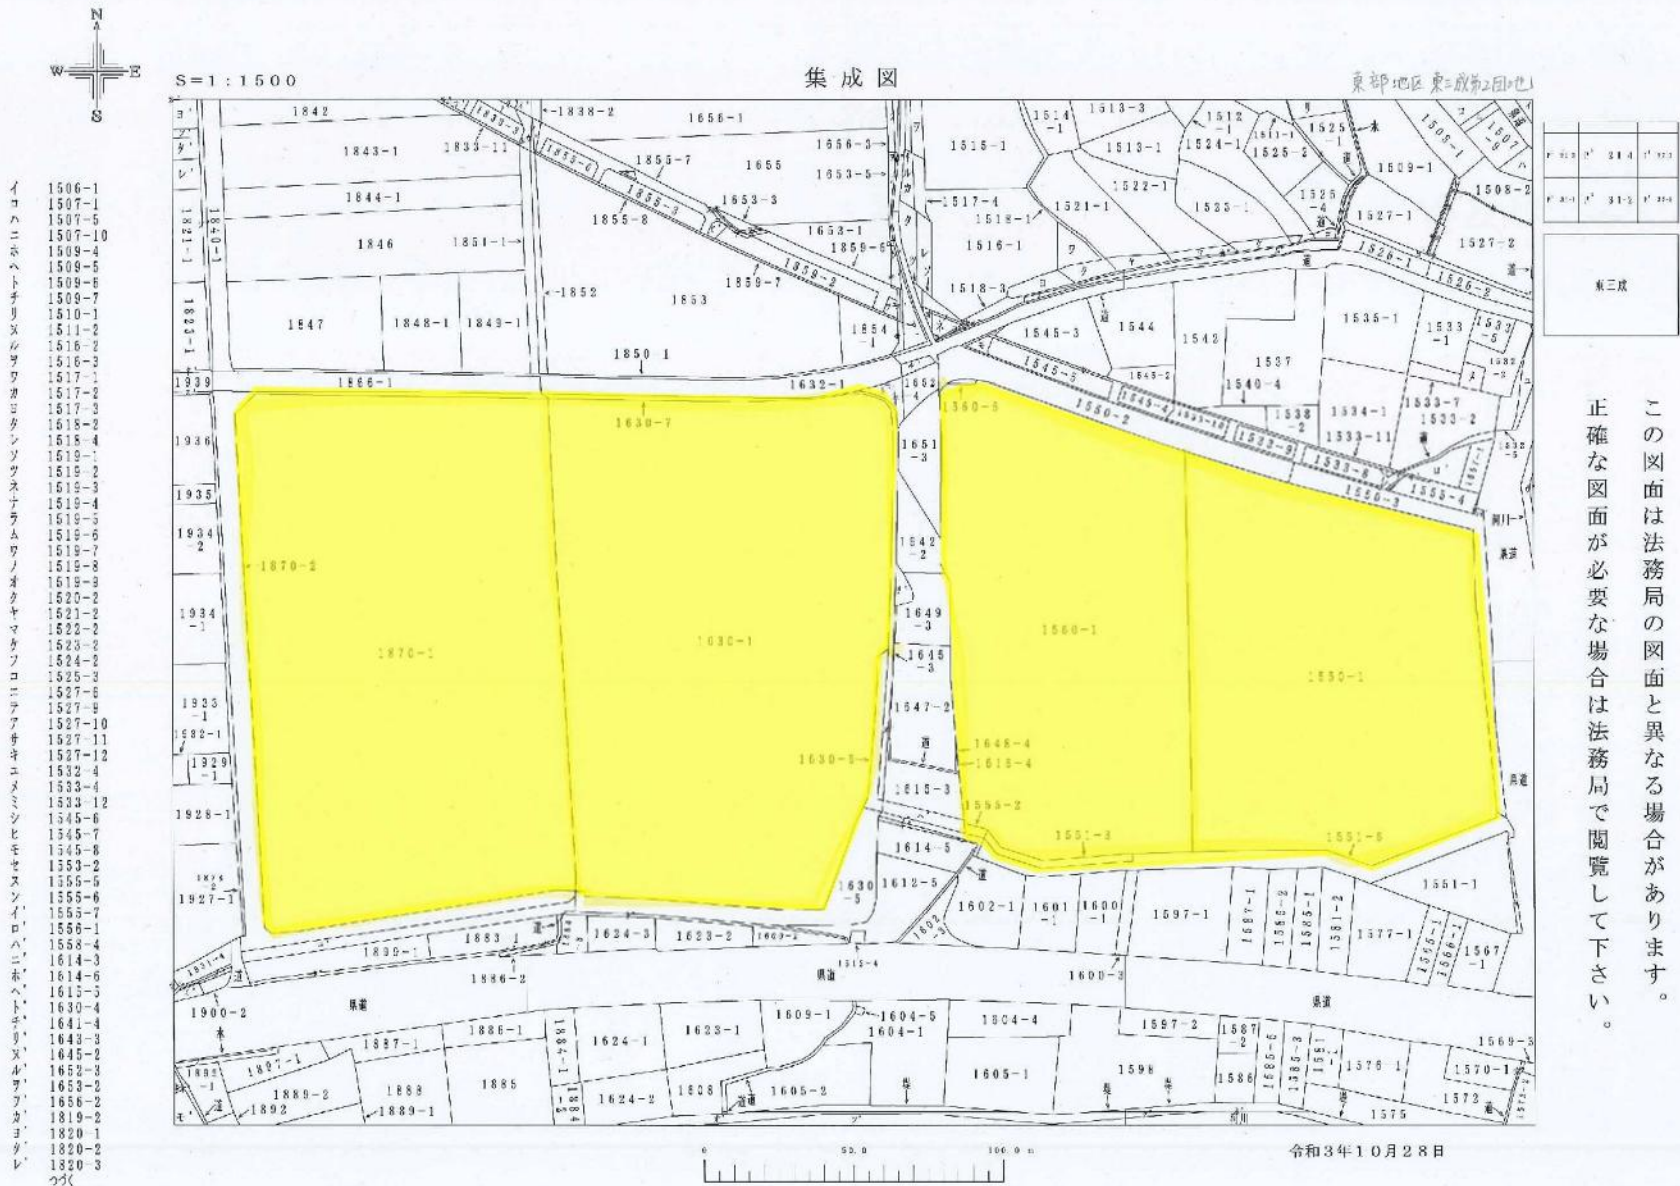

この図面は法務局の図面と異なる場合があります。
 正確な図面が必要な場合は法務局で閲覧して下さい。