


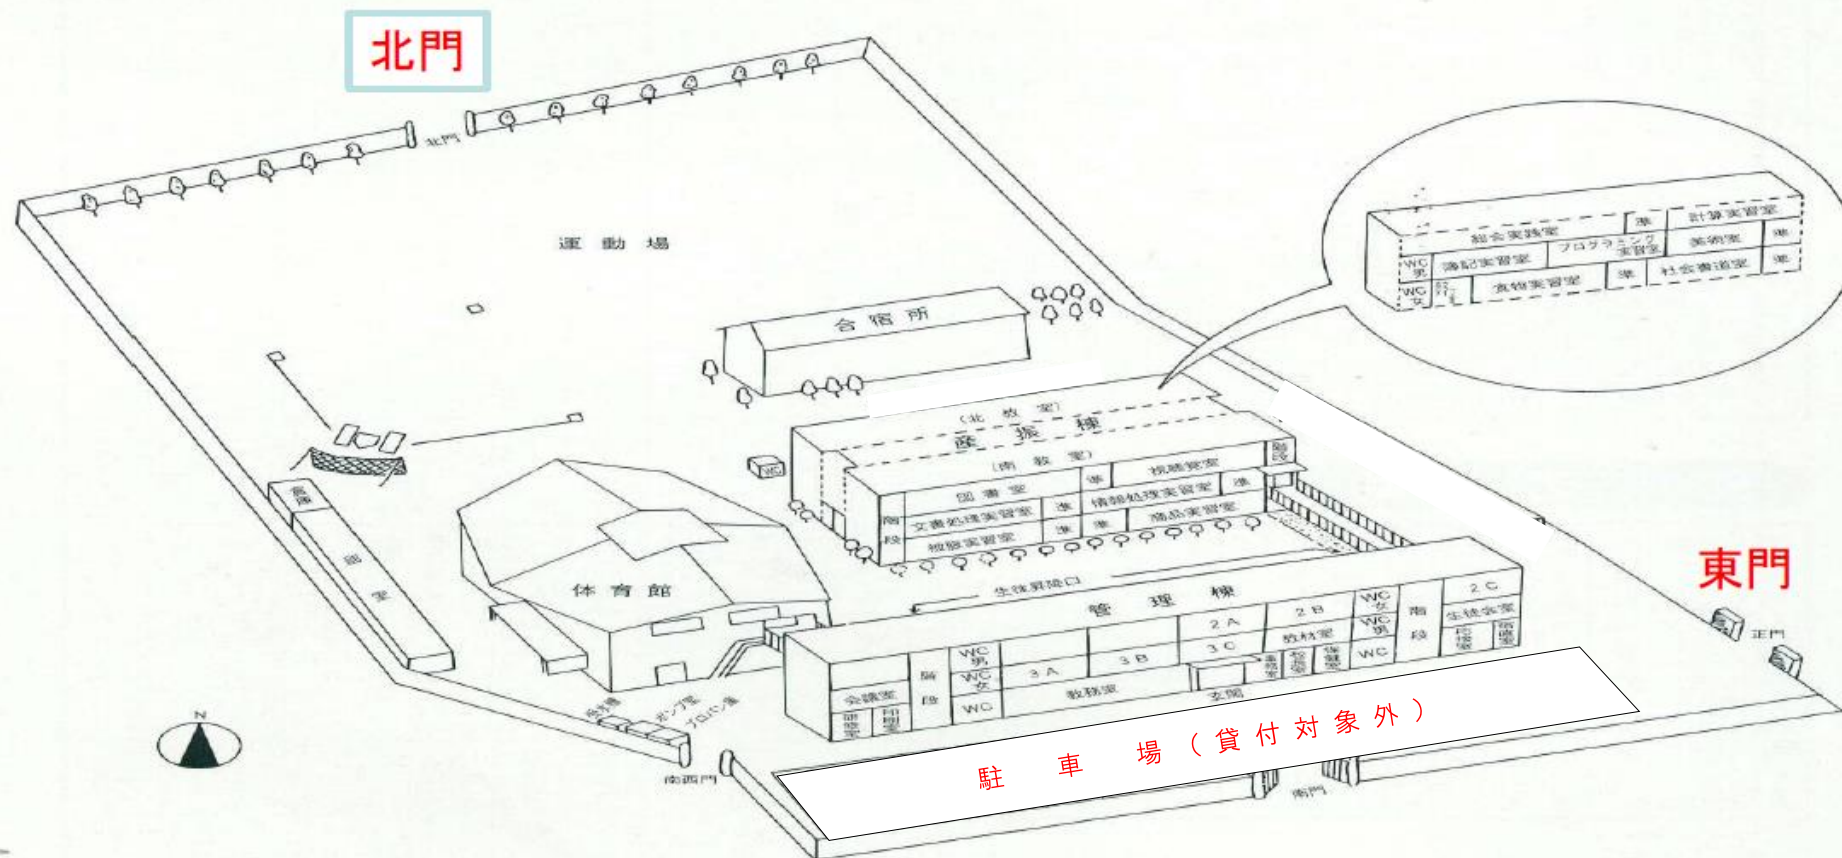
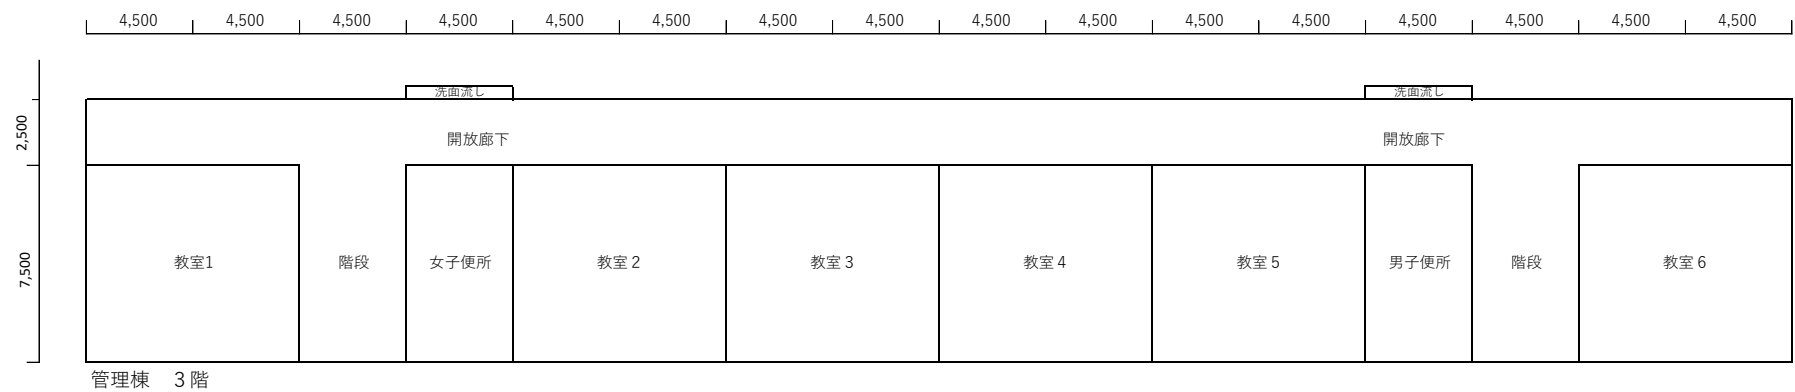
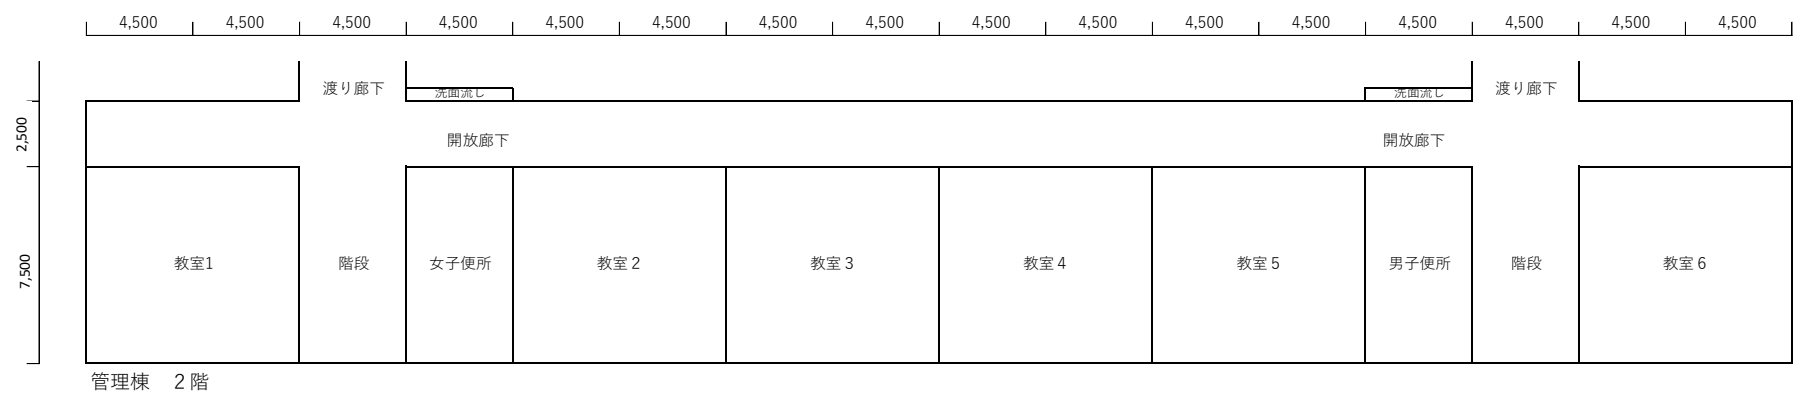



配置図

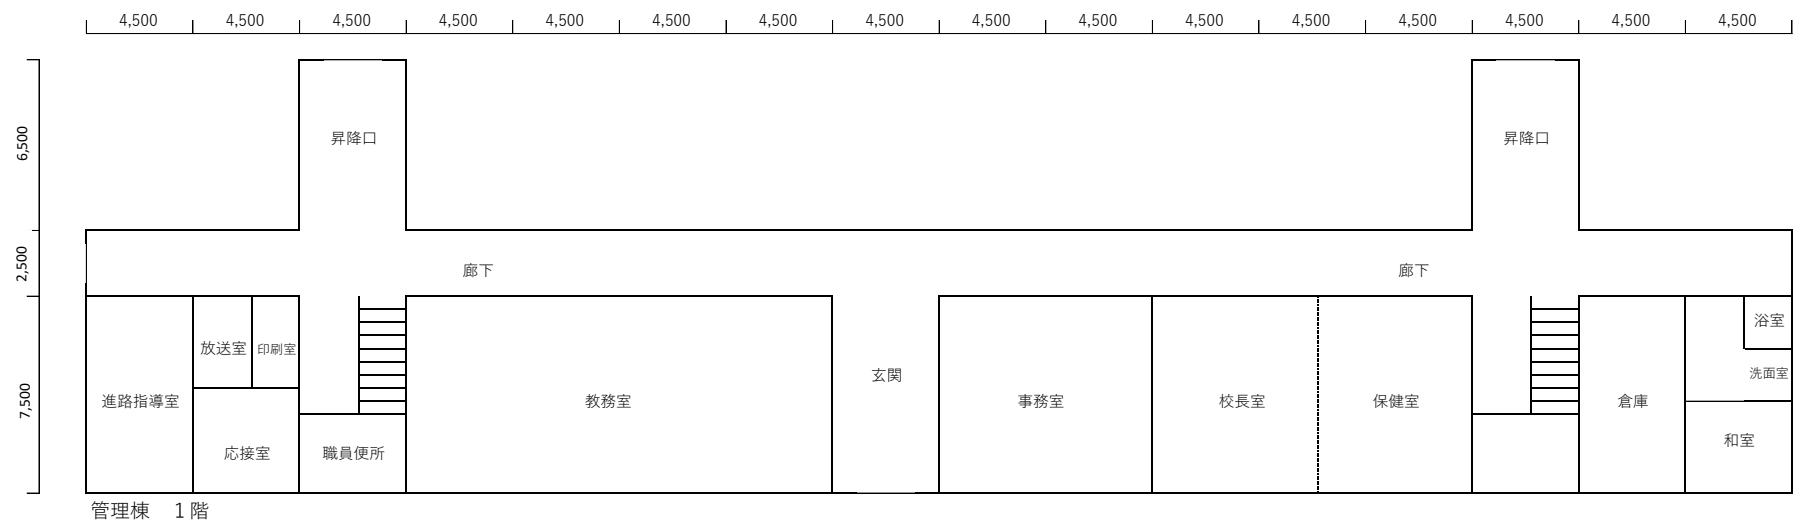

校 地 総 面 積	17,632㎡
校 舎 敷 地	9,995㎡
運 動 場	7,637㎡
建 物 総 面 積	7,878㎡
校 舎	5,271㎡
屋内体育館	1,817㎡
武 道 館	371㎡
部 室	179㎡
雑 建 物	240㎡

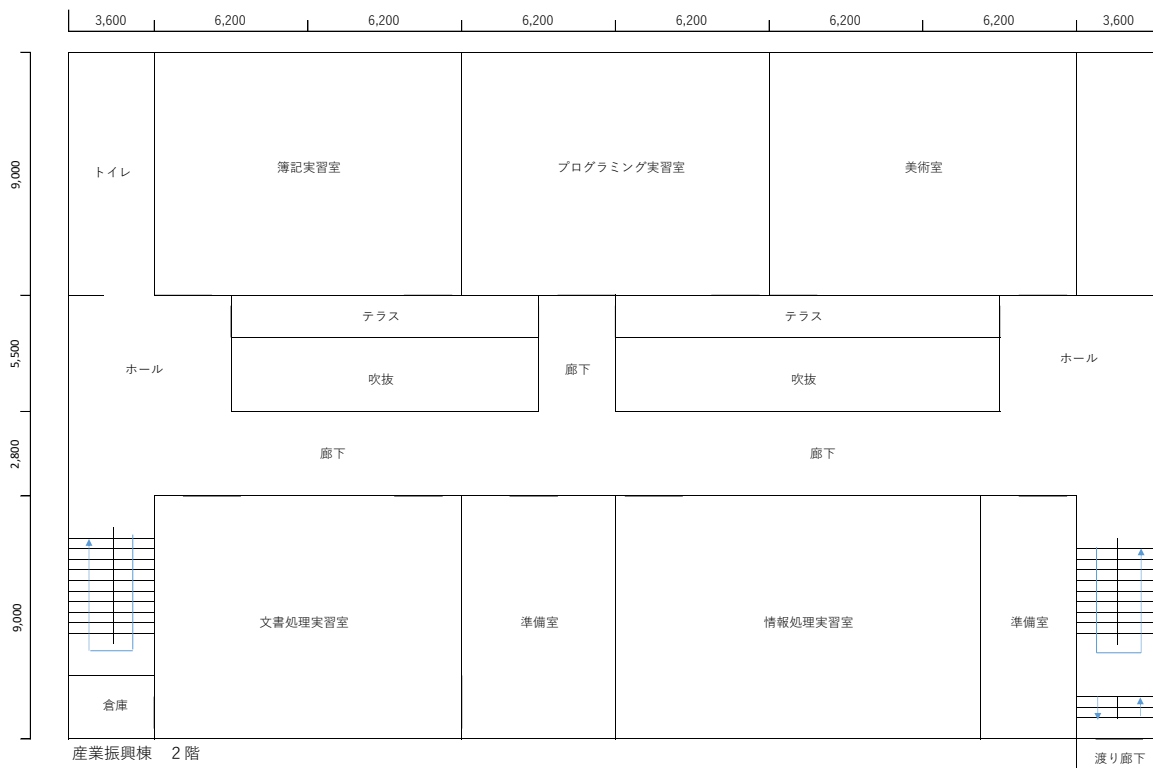

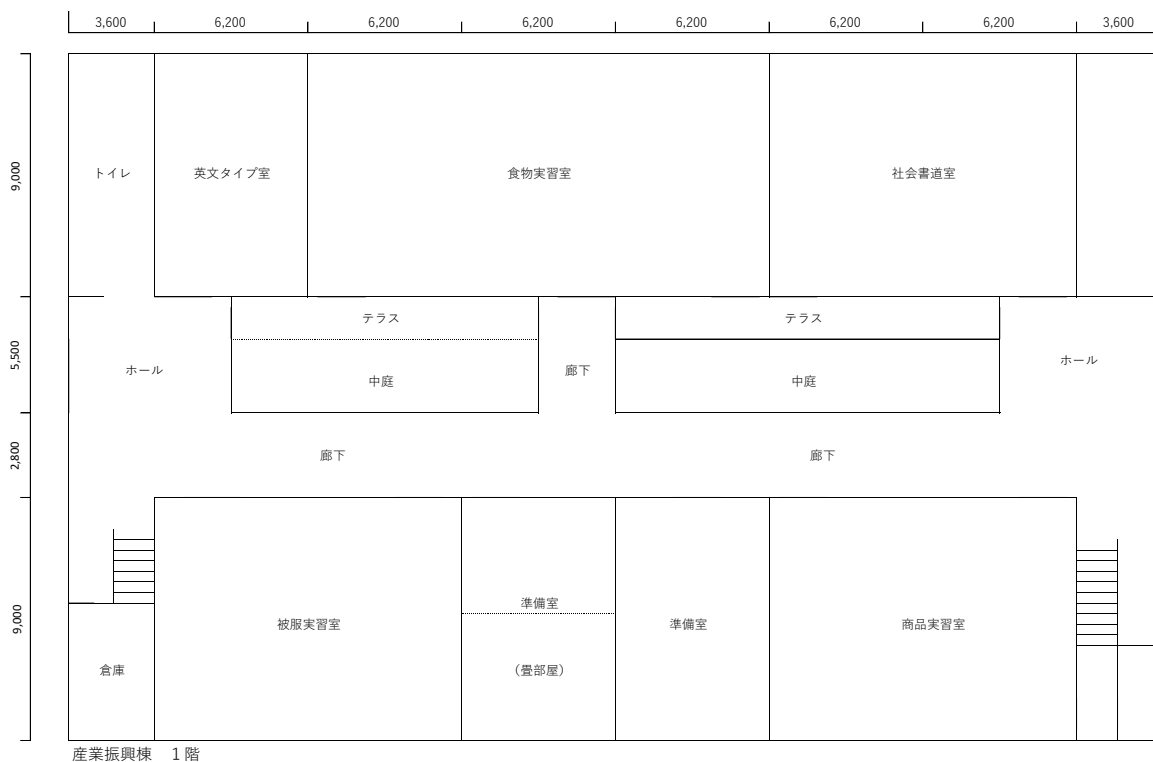

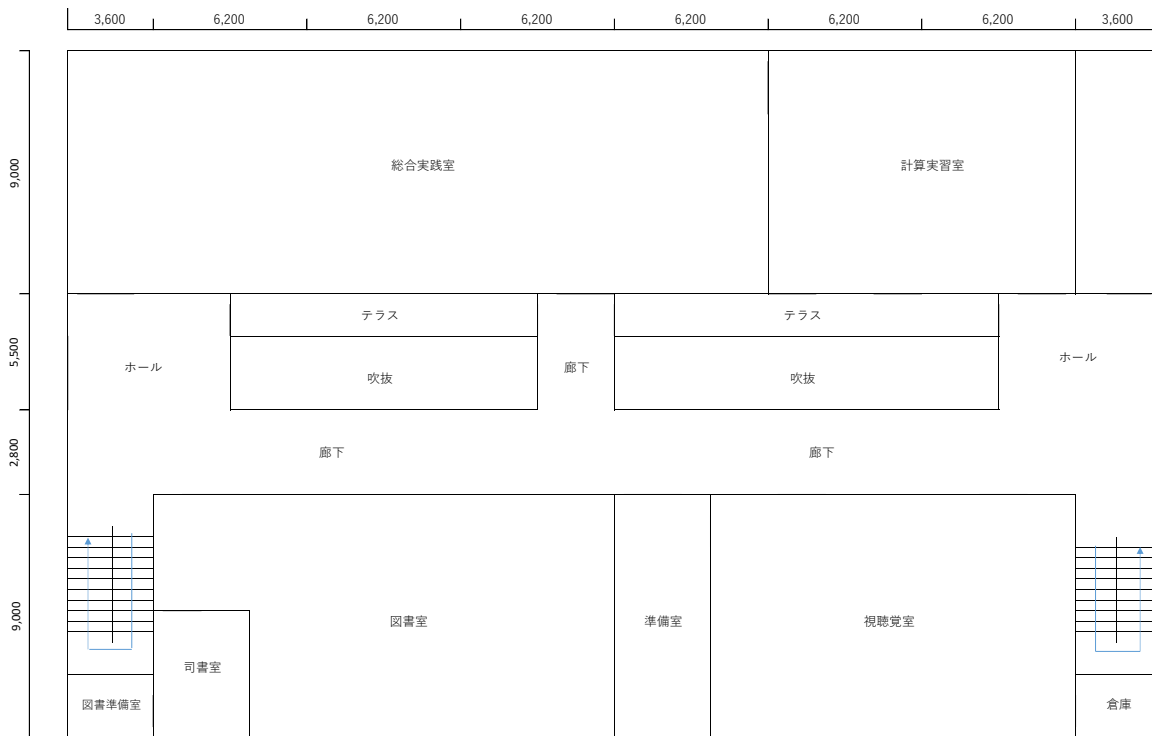

産業振興棟 3階

